


PLAN NIVEAU 4 - BATIMENT EXTERNAT - AMENAGEMENT D'UNE SALLE DE TP CHIMIE - échelle:1/200⁰



PLAN DE MASSE- échelle:1/500⁰

RENOVATION ET MISE EN ACCESSIBILITE AU LYCEE MADAME DE STAEL A MONTLUCON CONSEIL REGIONAL D'Auvergne

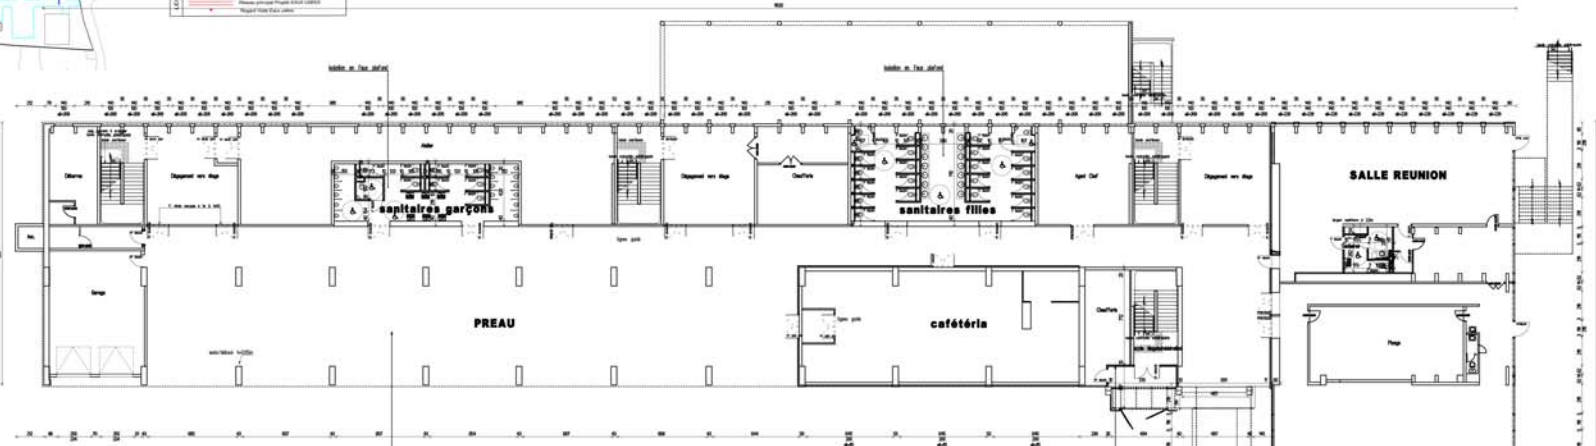

PLAN RDC - BATIMENT EXTERNAT

Les joissances de l'esprit sont faites pour calmer les orages du coeur.
 Madame de Staël - Lettres sur les ouvrages et le caractère de Jean Jacques Rousseau

OPTION: PROTECTION COURSIVE

