




L'ensemble du programme qui réunit une crèche et un relais d'assistantes maternelles a été étudié en concertation avec les élus, la PMI et la directrice.

Une pièce a été conçue pour résister à l'ensemble des jeux d'eau, elle relie les deux structures qui offrent des espaces généreux.

Le programme se développe autour de la salle d'évolution, afin d'éviter les dégagements et de répondre à la sécurité. Grâce aux fenêtres basses, le regard des enfants n'est jamais bloqué par l'enveloppe du bâtiment, et la plus grande s'ouvre en direction de l'école maternelle, évoquant le chemin prochain.

La forme contraignante du terrain a généré un bâtiment étiré, afin d'éviter la monotonie, sa volumétrie s'appuie sur un rythme contrasté suscitant les jeux de formes des jeunes enfants.

L'extérieur et l'intérieur ont volontairement un code couleur opposé, dont le lien reste les formes ludiques que l'on retrouve à l'intérieur dans les espaces de vie.

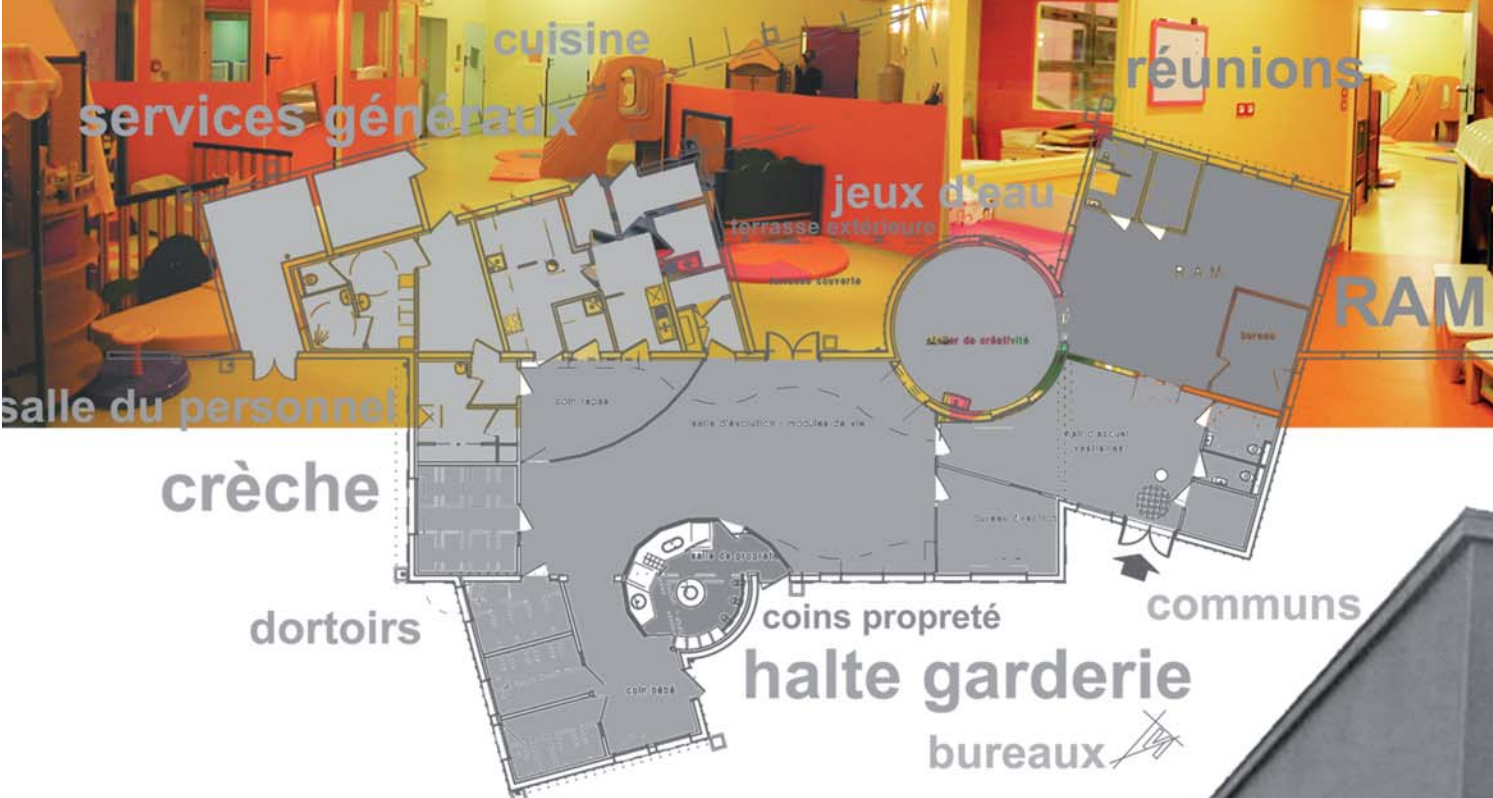

Construction d'une structure d'accueil petite enfance CRECHE et RAM relais d'assistantes maternelles à Domérat (03410)		Commune de DOMERAT	Monsieur le Maire de Domérat	Construction neuve
Mission de base + EXE	Réception des travaux <b>2005</b>	574 596,00 €	433 m2	coût au m2 HT= 1327,01€

# Commune de DOMERAT

## STRUCTURE PETITE ENFANCE A DOMERAT - CRECHE + RAM

d'ak

